



DEPARTEMENT des Pyrénées Orientales
COMMUNE DE **ESPIRA DE L'AGLY**

PERMIS		ESPIRA DE L'AGLY Aménagement des Trois placettes (Magnolias, Lilas et Camélias)
TOPO		
Marché		
AVP		
PRO-DCE	X	

PRO-DCE


0.5 c
Echelle : 1/250

Plan des ouvrages

Coordonnées rattachées au système RGF 93 et projection CC43 par GPS
Nivellement rattaché au NGF par GPS

06/06/2023	Proposition d'aménagement de la place des Magnolias	FW	TM	A
Date(s)	Nature des modifications	Dessiné	Vérifié	Indice

 COMMUNE D'ESPIRA DE L'AGLY 27 Rue du 4 Septembre - 66 600 ESPIRA DE L'AGLY Tel : 04 68 64 17 53	 SAS RTI 71, Route du Moulin d'Orles 66000 PERPIGNAN TEL: 04 68 66 57 72 Email: rt166@orange.fr
Réf. Affaire : 23 050	

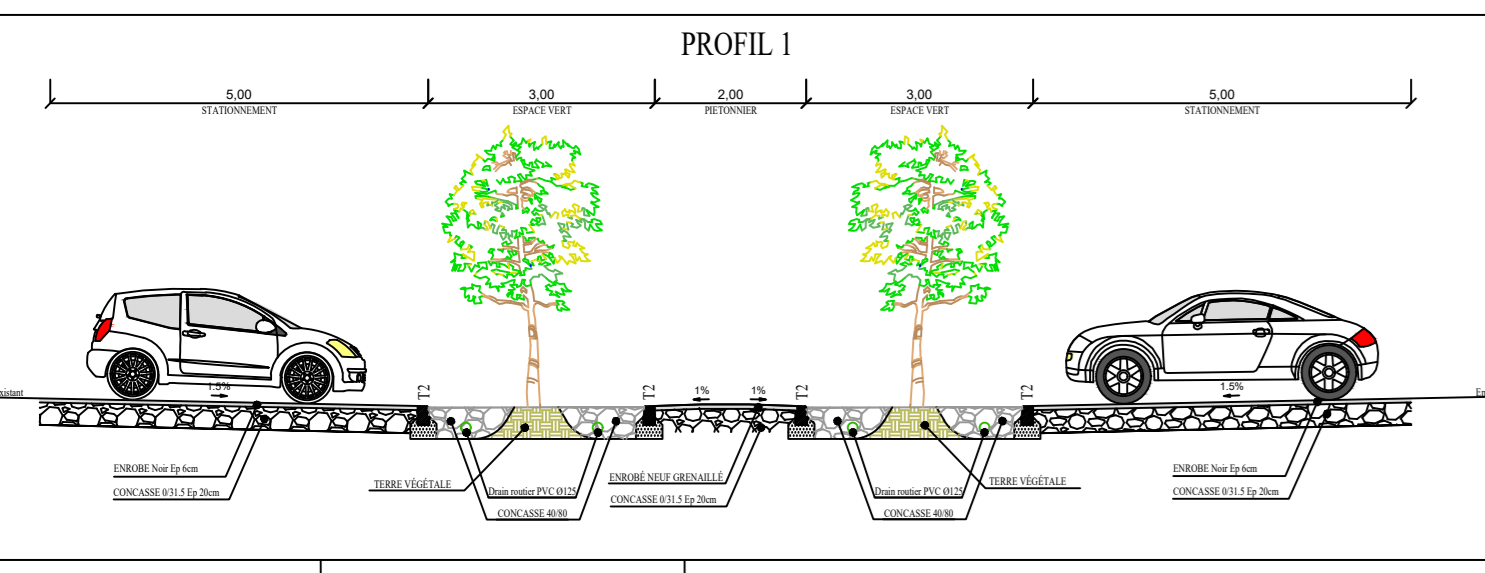

Système Végétal :

	Arbres existant		Arbres à planter
	Plantes existantes		Plantes à planter
	Clôture existante		Clôture à planter
	Clôture existante		Clôture à planter
	Équipement technique existant		Équipement technique à planter
	Signalisation existante		Signalisation à planter

